


「この地図は国土地理院長の承認を得て同院発行の二万五千分の一の地勢図を複製した物である。(承認番号)平成17 総使、第9-237号」

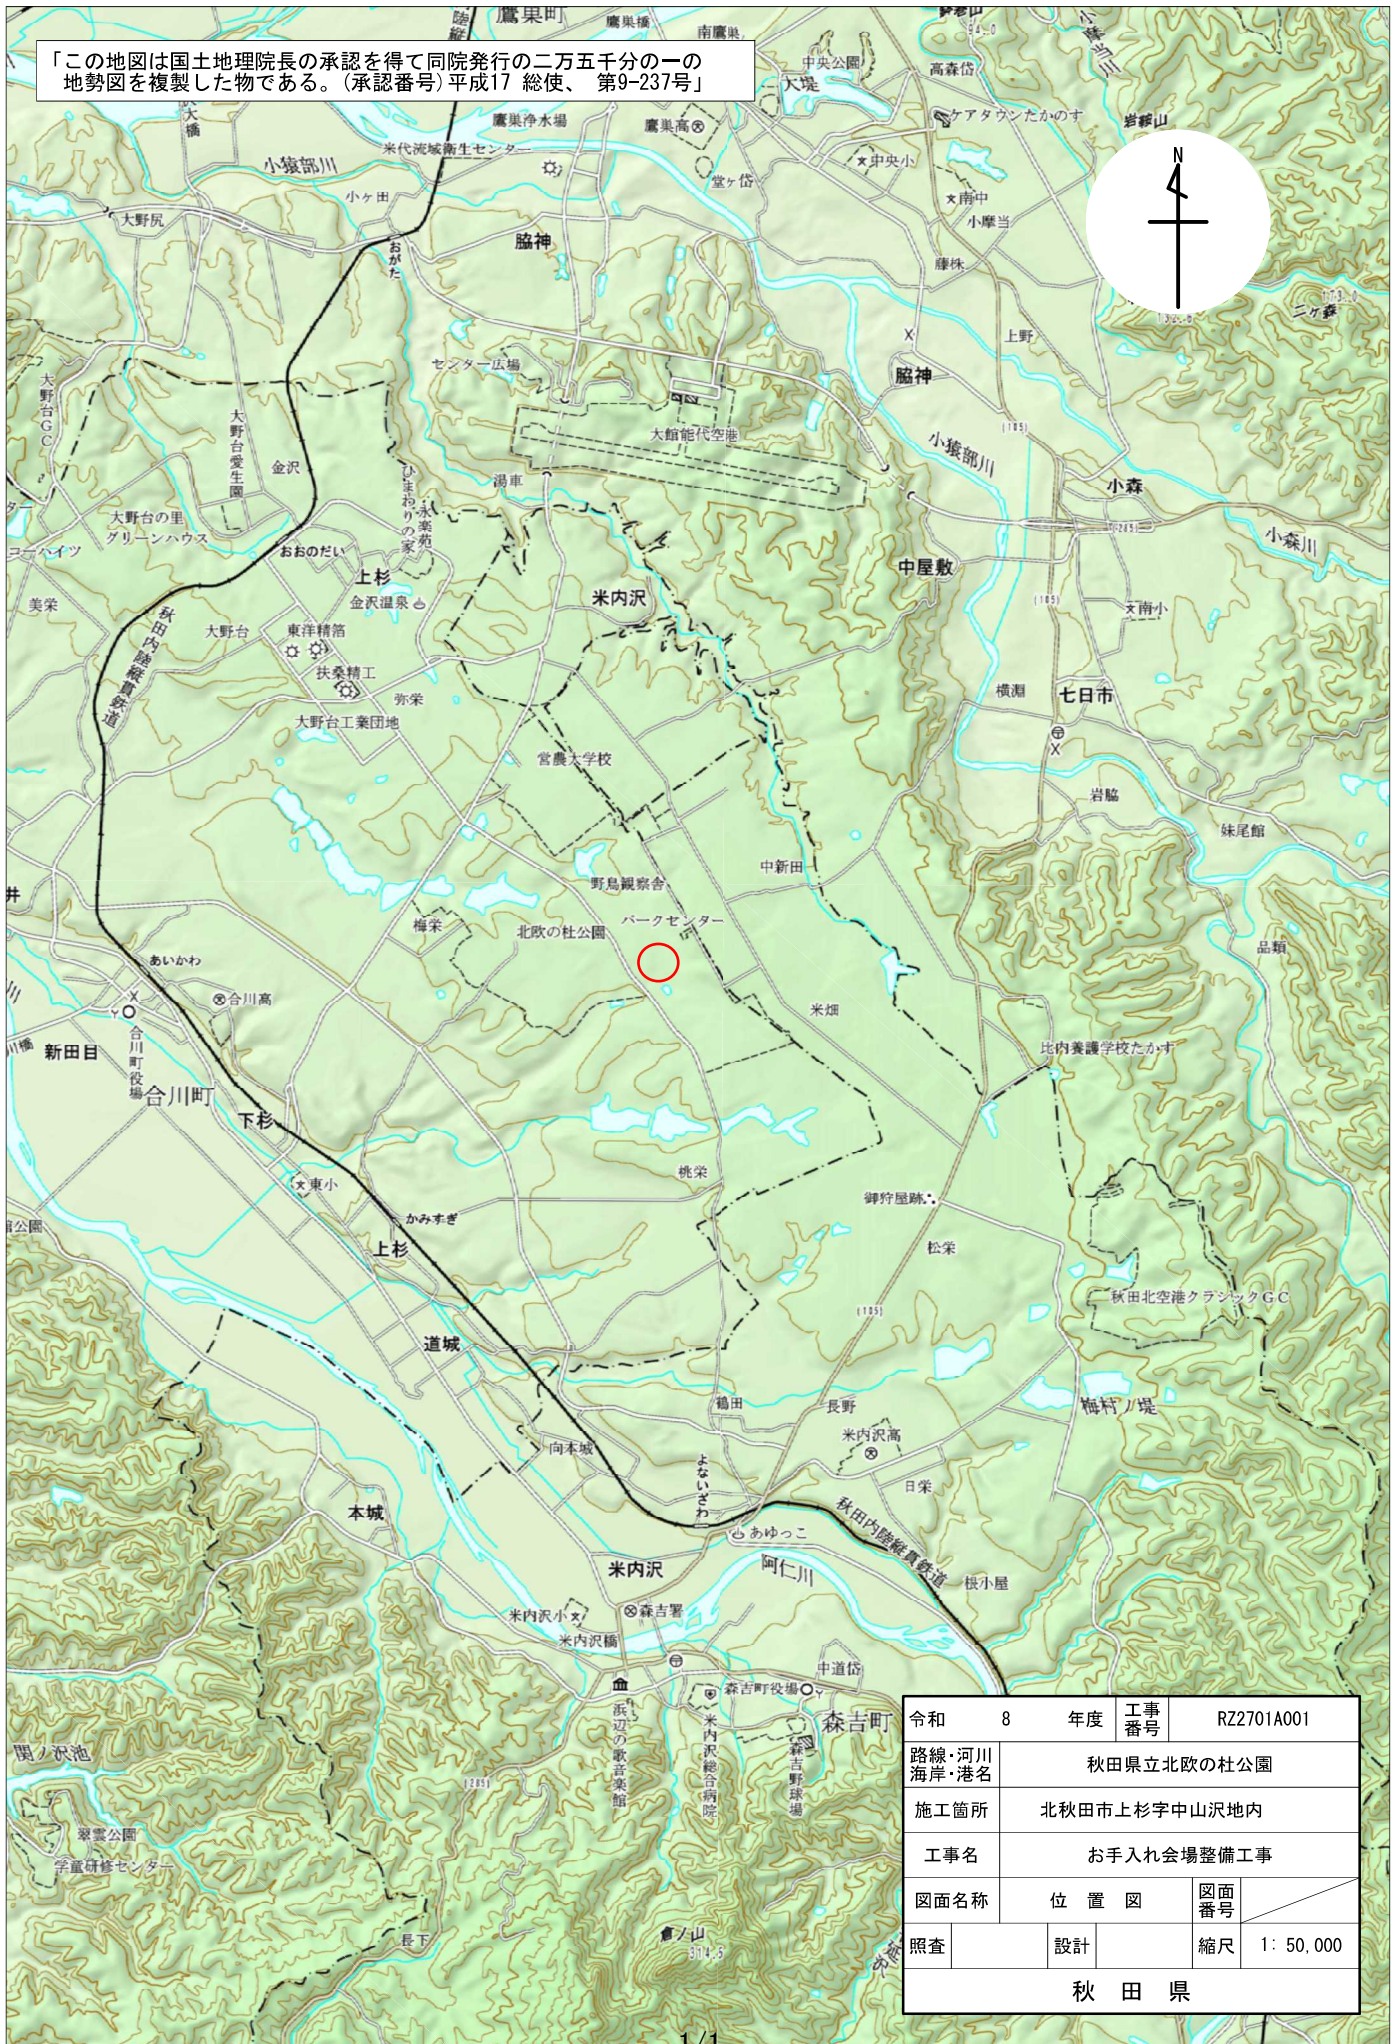

令和	8	年度	工事番号	RZ2701A001
路線・河川 海岸・港名	秋田県立北欧の杜公園			
施工箇所	北秋田市上杉字中山沢地内			
工事名	お手入れ会場整備工事			
図面名称	位置図	図面 番号		
照査	設計	縮尺	1: 50,000	
秋 田 県				